


PŮDORYS I. NP

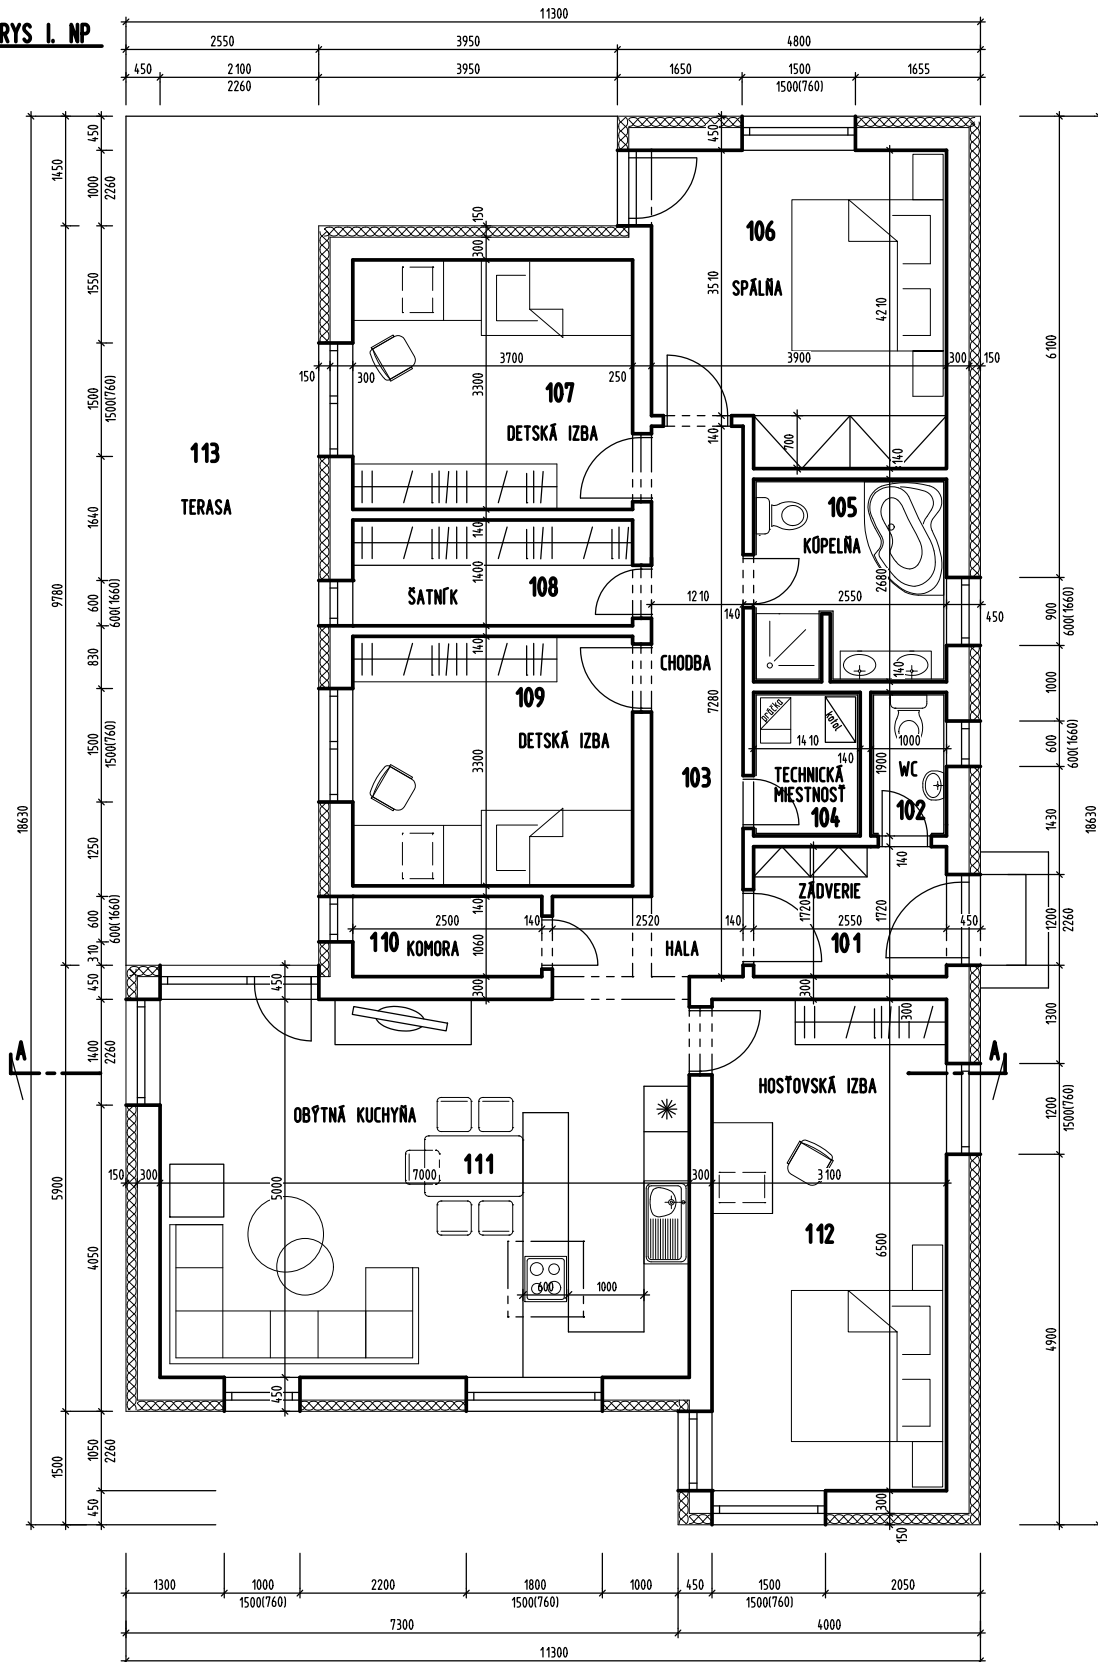

LEGENDA MIESTNOSTÍ						
OZNAC.	ÚČEL MIESTNOSTI	PODLAHA SOKLIK	PLOCHA DEŽKA	STBNÝ STROPY	PLOCHA	POZNÁMKA
101	ZÁDVERIE	KERAMICKÁ DLAŽBA KERAMICKÝ SOKLIK	4,38m ² 8,54m	HALBA HALBA	22,20m ² 4,38m ²	
102	WC	KERAMICKÁ DLAŽBA KERAMICKÝ OBKLAD	1,90m ² 5,80m	HALBA HALBA	15,08m ² 1,90m ²	V.0.=2200 mm
103	CHODBA	LAMINÁTOVÁ PODLAHA SOKLIK PVC	10,74m ² 20,20m	HALBA HALBA	47,82m ² 10,74m ²	
104	TECHNICKÁ MIESTNOSŤ	KERAMICKÁ DLAŽBA KERAMICKÝ SOKLIK	2,68m ² 6,62m	HALBA HALBA	17,21m ² 2,68m ²	
105	KÓPELŇA	KERAMICKÁ DLAŽBA KERAMICKÝ OBKLAD	6,73m ² 12,28m	HALBA HALBA	31,88m ² 6,73m ²	V.0.=2200 mm
106	IZBA - SPÁLŇA	LAMINÁTOVÁ PODLAHA SOKLIK PVC	15,48m ² 16,22m	HALBA HALBA	42,17m ² 15,48m ²	
107	IZBA - DETSKÁ	LAMINÁTOVÁ PODLAHA SOKLIK PVC	12,21m ² 14,00m	HALBA HALBA	36,40m ² 12,21m ²	
108	SATNÍK	LAMINÁTOVÁ PODLAHA SOKLIK PVC	5,18m ² 10,20m	HALBA HALBA	26,52m ² 5,18m ²	
109	IZBA - DETSKÁ	LAMINÁTOVÁ PODLAHA SOKLIK PVC	12,21m ² 14,00m	HALBA HALBA	36,40m ² 12,21m ²	
110	KOMORA	KERAMICKÁ DLAŽBA KERAMICKÝ SOKLIK	2,65m ² 7,12m	HALBA HALBA	18,51m ² 2,65m ²	
111	OBYTNÁ KUCHYŇA	LAMINÁTOVÁ PODLAHA SOKLIK PVC	34,00m ² 25,40m	HALBA HALBA	61,33m ² 34,00m ²	
112	IZBA - HOSTOVSKÁ	LAMINÁTOVÁ PODLAHA SOKLIK PVC	20,15m ² 19,20m	HALBA HALBA	49,92m ² 20,15m ²	
113	TERASA	KERAMICKÁ DLAŽBA	34,36m ²			PROTISLYKOVÁ