


PŮDORYS I. NP

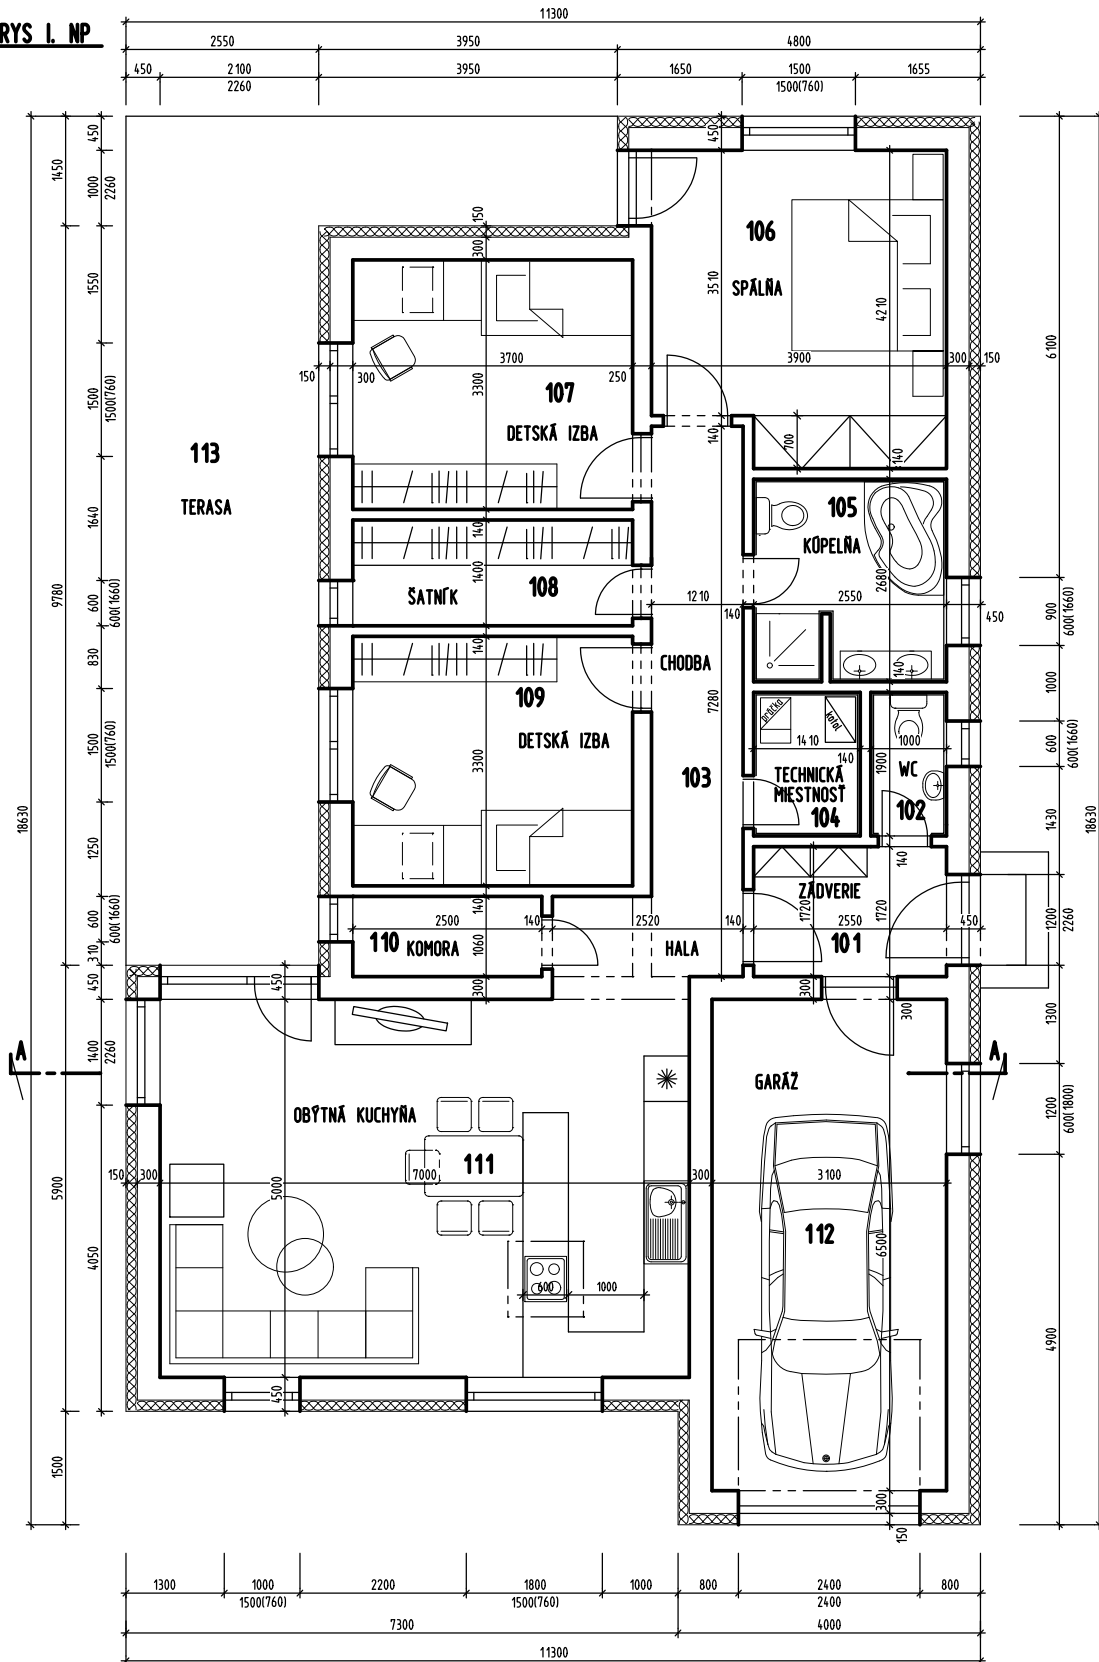

LEGENDA MIESTNOSTÍ						
OZNAC.	ÚČEL MIESTNOSTI	PODLAHA SOKLIK	PLOCHA DEŽKA	STBNÝ STROPY	PLOCHA	POZNÁMKA
101	ZÁDVERIE	KERAMICKÁ DLAŽBA KERAMICKÝ SOKLIK	4,38m ² 8,54m	MAĽBA MAĽBA	22,20m ² 4,38m ²	
102	WC	KERAMICKÁ DLAŽBA KERAMICKÝ OBKLAD	1,90m ² 5,80m	MAĽBA MAĽBA	15,08m ² 1,90m ²	V.0.=2200 mm
103	CHODBA	LAMINÁTOVÁ PODLAHA SOKLIK PVC	10,74m ² 20,20m	MAĽBA MAĽBA	47,82m ² 10,74m ²	
104	TECHNICKÁ MIESTNOSŤ	KERAMICKÁ DLAŽBA KERAMICKÝ SOKLIK	2,68m ² 6,62m	MAĽBA MAĽBA	17,21m ² 2,68m ²	
105	KÓPEĽŇA	KERAMICKÁ DLAŽBA KERAMICKÝ OBKLAD	6,73m ² 12,28m	MAĽBA MAĽBA	31,88m ² 6,73m ²	V.0.=2200 mm
106	IZBA - SPÁLŇA	LAMINÁTOVÁ PODLAHA SOKLIK PVC	15,48m ² 16,22m	MAĽBA MAĽBA	42,17m ² 15,48m ²	
107	IZBA - DETSKÁ	LAMINÁTOVÁ PODLAHA SOKLIK PVC	12,21m ² 14,00m	MAĽBA MAĽBA	36,40m ² 12,21m ²	
108	SATNÍK	LAMINÁTOVÁ PODLAHA SOKLIK PVC	5,18m ² 10,20m	MAĽBA MAĽBA	26,52m ² 5,18m ²	
109	IZBA - DETSKÁ	LAMINÁTOVÁ PODLAHA SOKLIK PVC	12,21m ² 14,00m	MAĽBA MAĽBA	36,40m ² 12,21m ²	
110	KOMORA	KERAMICKÁ DLAŽBA KERAMICKÝ SOKLIK	2,65m ² 7,12m	MAĽBA MAĽBA	18,51m ² 2,65m ²	
111	OBYTNÁ KUCHYŇA	LAMINÁTOVÁ PODLAHA SOKLIK PVC	34,90m ² 25,40m	MAĽBA MAĽBA	61,33m ² 34,90m ²	
112	GARÁŽ	PROTIPRAŠNÝ NÁTER	20,15m ² 19,20m	MAĽBA MAĽBA	49,92m ² 20,15m ²	
113	TERASA	KERAMICKÁ DLAŽBA	34,36m ²			PROTIPRAŠNÝ NÁTER